由 Autodesk 教育版产品制作

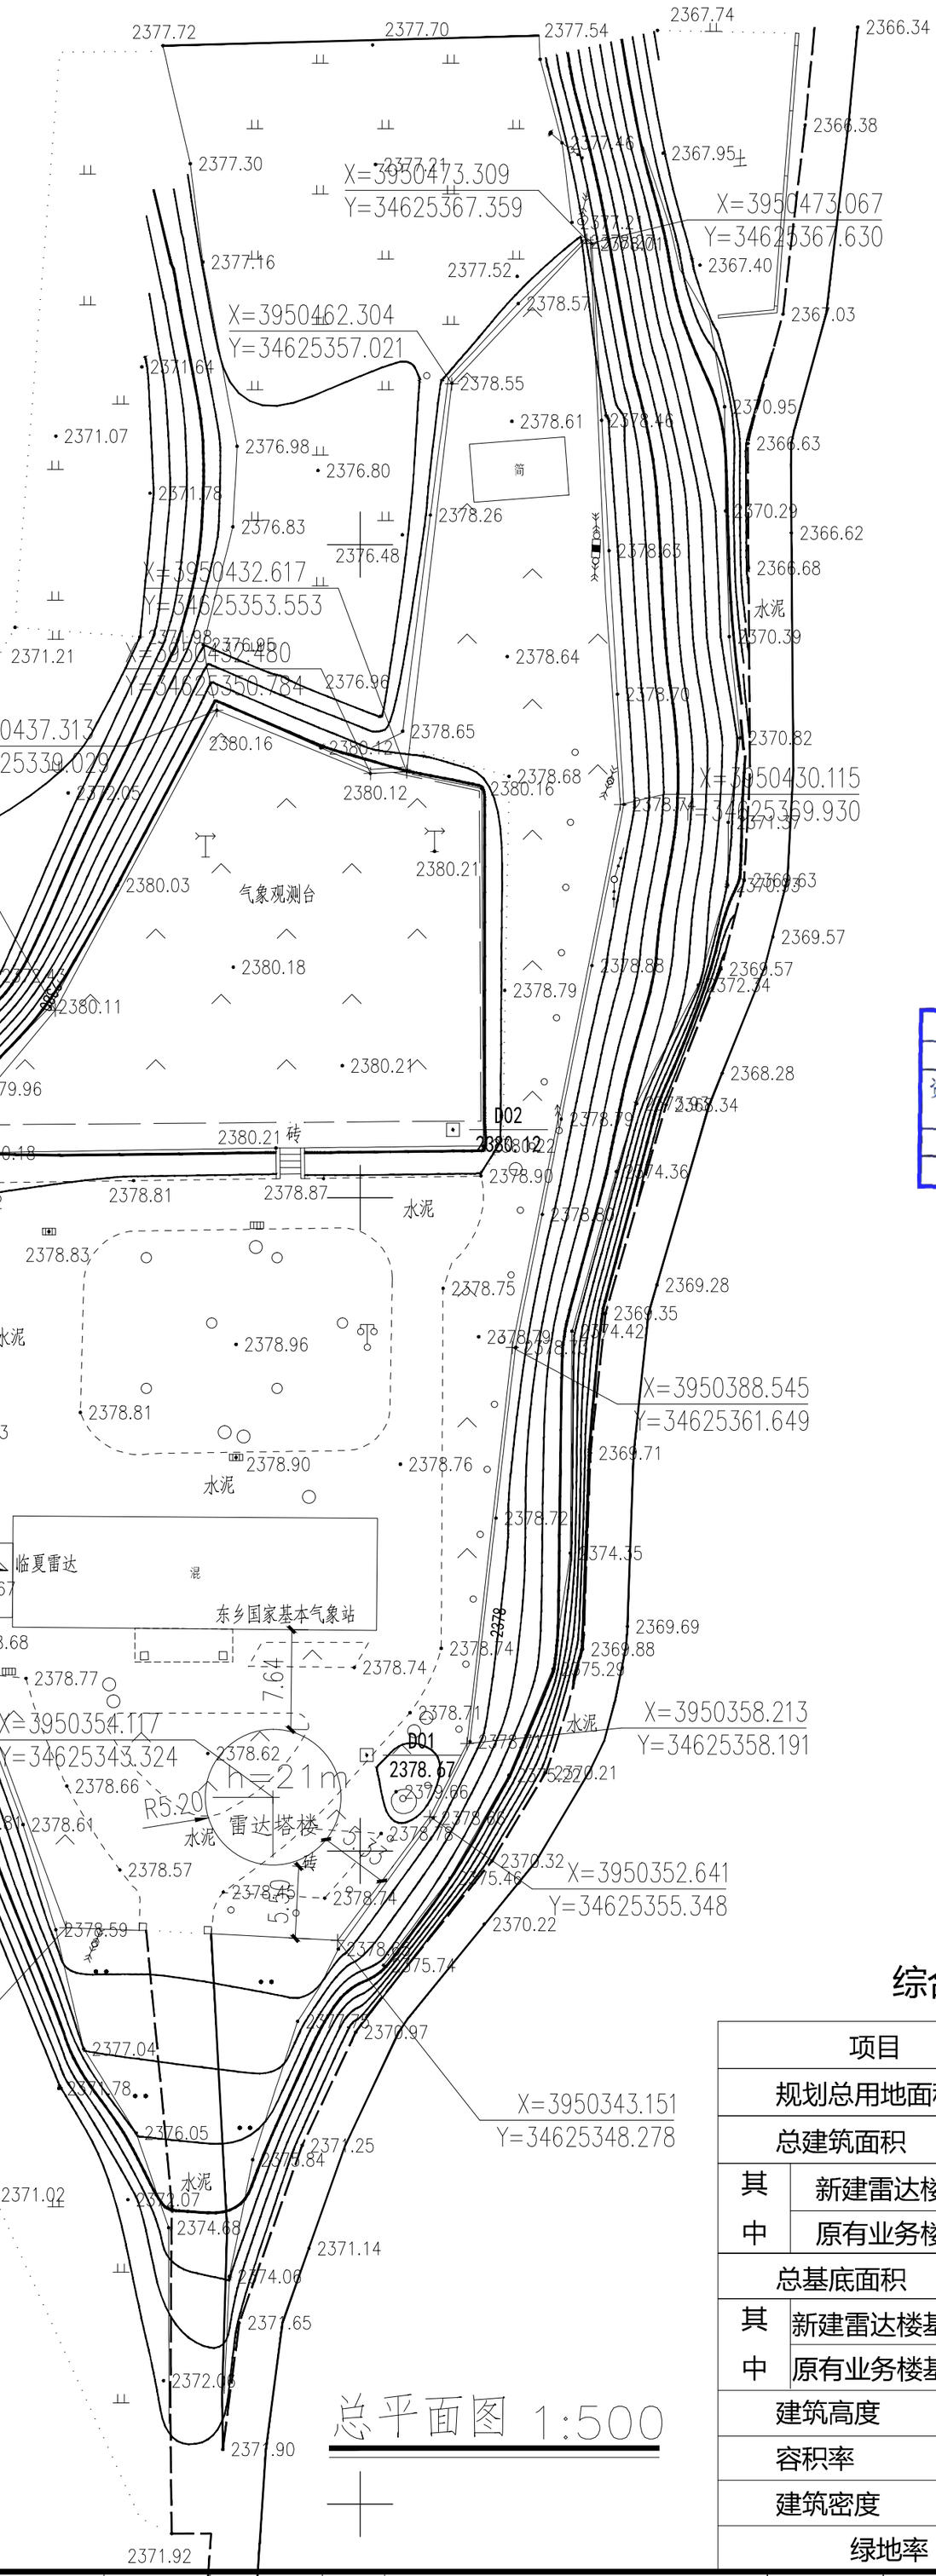

总平面图 1:500

江苏省工程勘察设计出图专用章
南京信大瑞象建筑规划设计研究院有限公司
资质证书编号 A232060753
江苏省住房和城乡建设厅监制(A)
有效期至二〇二六年七月二十六日

中华人民共和国一级注册建筑师
姓 名: 尹小清
注册号: 3206075-010
有效期: 至2025年04月

综合经济技术指标表

项目		数值	单位	备注
规划总用地面积		3991.19	平方米	
总建筑面积		310.8	平方米	
其中	新建雷达楼	106	平方米	
	原有业务楼	204.8	平方米	
总基底面积		289.7	平方米	
其中	新建雷达楼基底面积	84.9	平方米	
	原有业务楼基底面积	204.8	平方米	
建筑高度		21.15	米	
容积率		0.078		
建筑密度		7.26	%	
绿地率		14.78	辆	

南京信大瑞象建筑规划设计研究院有限公司
NANJING XINDA RUIXIANG ARCHITECTURAL PLANNING AND DESIGN INSTITUTE CO.,LTD

南京江北新区智达路6号
智诚园区2号楼6楼
F6, Building 2, Zhicheng Park, No.6 zhida Road Jiangbei New District, Nanjing, China

工程设计证书号
CERTIFICATE NUMBER
乙级：A232060753

建设单位 Construction unit
临夏回族自治州气象局

工程名称 PROJ.NAME
临夏州新一代天气雷达配套设施建设

图名 DWG.NAME
总平面图

项目负责人 PROJ.MANAGER	尹小清	
专业负责人 ARCH.CHIEF	尹小清	
设 计 DESIGN	尹小清	
校 对 PROOF	朱大真	
审 核 CHECKED BY	朱勇	
审 定 APPROVE		
工程编号 PROJ.NO.	XDRX-2023-131	
设计阶段 PHASE	建 施	
日 期 DATE	2024.02	
图 号 DWG.NO.	/06	
版 别 Version	第一版	

由 Autodesk 教育版产品制作