

项目责任人	实名打印框	签署栏
专业负责人		
设计人		
项目责任人注册章		

出图专用章

审图章

专业负责人注册章

竣工章



甘肃省城乡规划设计研究院有限公司
GANSU URBAN & RURAL PLANNING AND DESIGN INSTITUTE CO., LTD.

建设单位 甘肃胜丰农资有限公司

项目名称 东乡县那勒寺镇综合市场建设项目

项目编号

子项目名称

子项目编号

分院院长 张海龙

项目责任人 朱新华

专业负责人 朱新华

审定 张海龙

审核 朱新华

校对 王鑫

设计 沈钰翔

制图 沈钰翔


专业名称 建筑 图底编号

设计阶段 方案 当前版本 第2版

图纸比例 1:500 出图日期 2023年6月8日

图纸名称 总平面布置图

备注栏

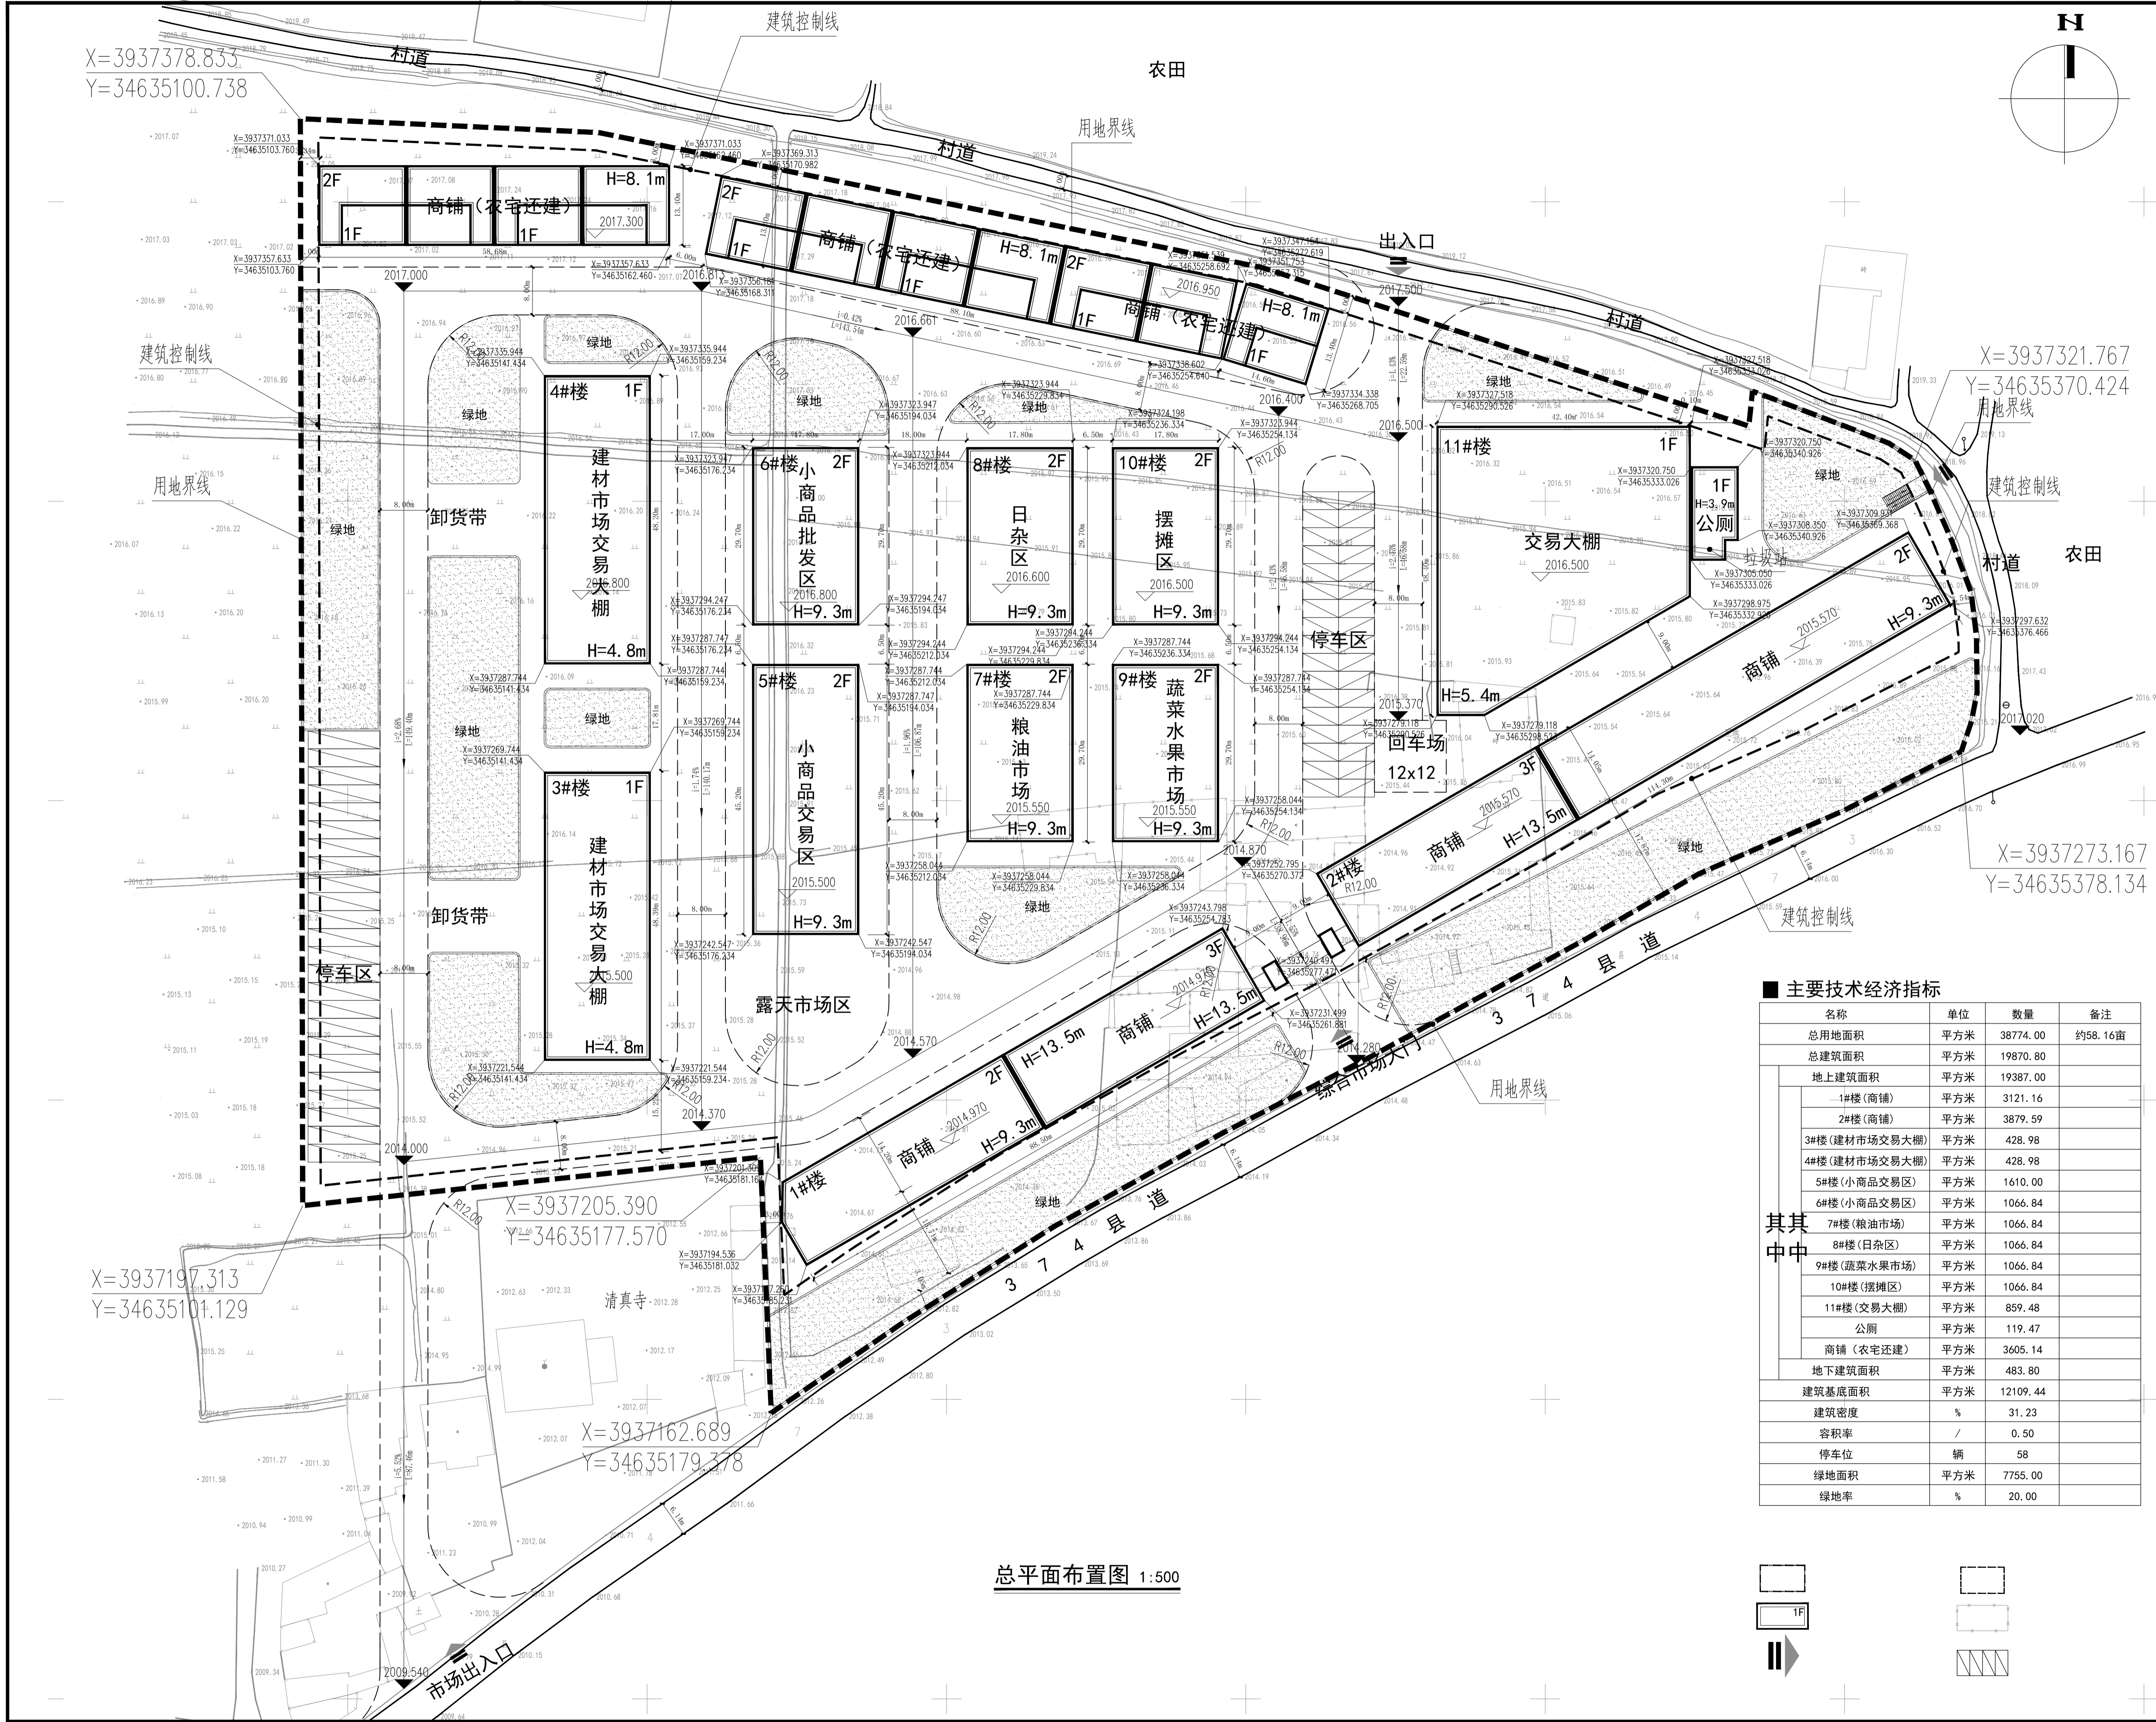

主要技术经济指标

名称	单位	数量	备注
总用地面积	平方米	38774.00	约58.16亩
总建筑面积	平方米	19870.80	
地上建筑面积	平方米	19387.00	
1#楼(商铺)	平方米	3121.16	
2#楼(商铺)	平方米	3879.59	
3#楼(建材市场交易大棚)	平方米	428.98	
4#楼(建材市场交易大棚)	平方米	428.98	
5#楼(小商品交易区)	平方米	1610.00	
6#楼(小商品交易区)	平方米	1066.84	
7#楼(粮油市场)	平方米	1066.84	
8#楼(日杂区)	平方米	1066.84	
9#楼(蔬菜水果市场)	平方米	1066.84	
10#楼(摆摊区)	平方米	1066.84	
11#楼(交易大棚)	平方米	859.48	
公厕	平方米	119.47	
商铺(农宅改建)	平方米	3605.14	
地下建筑面积	平方米	483.80	
建筑基底面积	平方米	12109.44	
建筑密度	%	31.23	
容积率	/	0.50	
停车位	辆	58	
绿地面积	平方米	7755.00	
绿地率	%	20.00	

其中



总平面布置图 1:500

X=3937378.833
Y=34635100.738

X=3937321.767
Y=34635370.424

X=3937273.167
Y=34635378.134

X=3937197.313
Y=34635101.129

X=3937205.390
Y=34635177.570

X=3937162.689
Y=34635179.378